


MIELNO, ul. Wojska Polskiego 8

nr: **A43**

Powierzchnia: **73.98 m<sup>2</sup>**

Piętro: **IV**

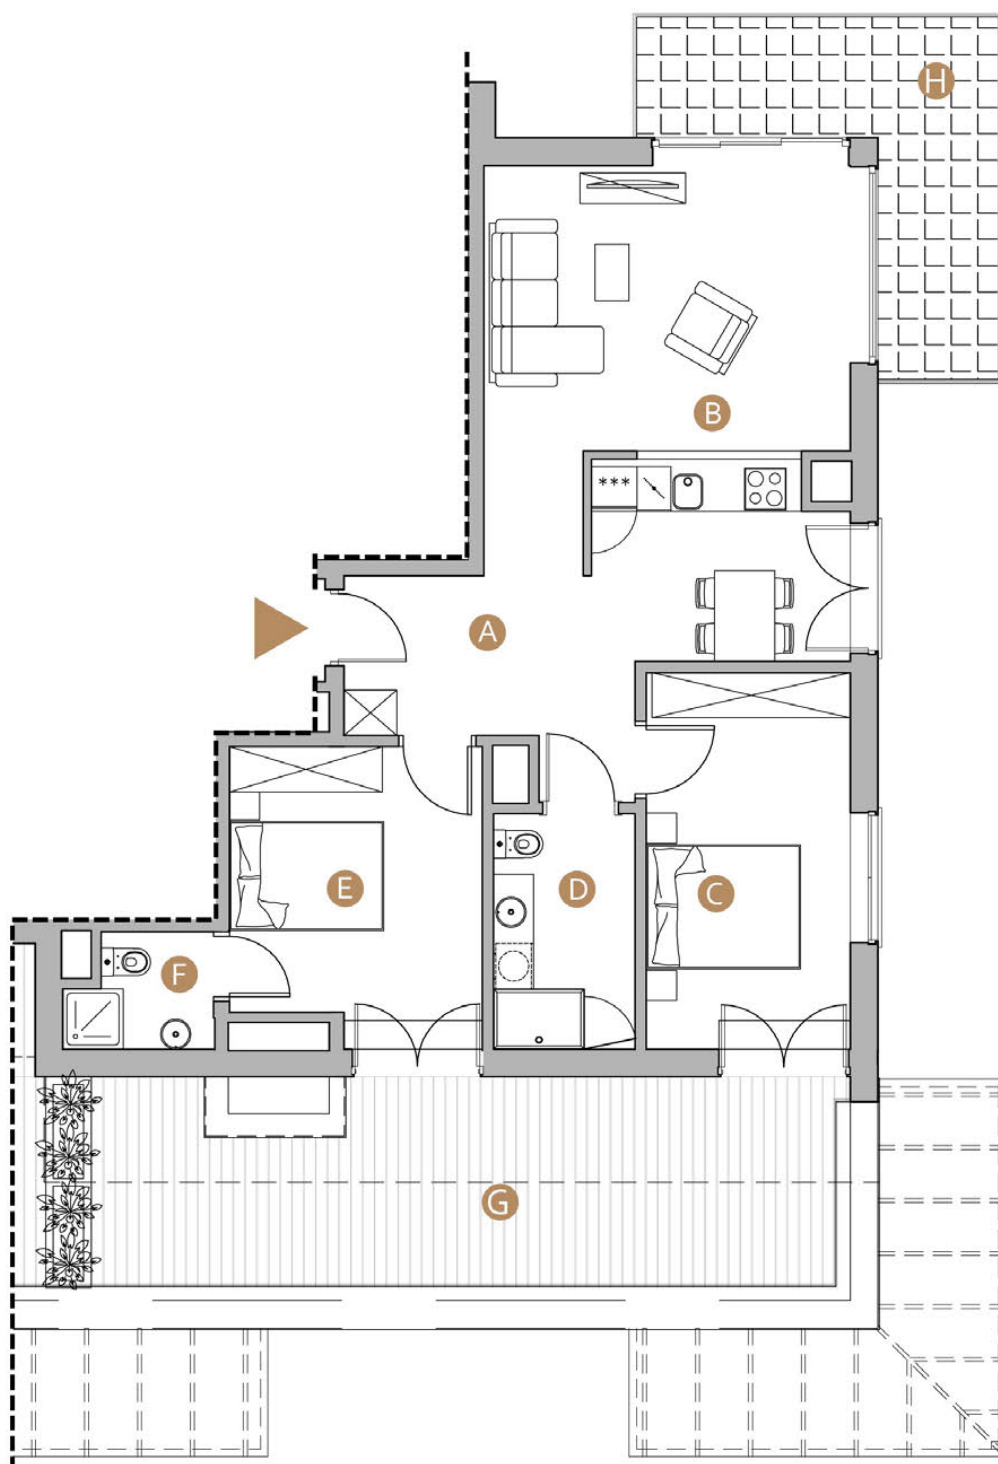

<b>A</b>	hol	9.17m <sup>2</sup>
<b>B</b>	salon z aneksem kuchennym	30.14m <sup>2</sup>
<b>C</b>	pokój	13.46m <sup>2</sup>
<b>D</b>	łazienka	5.83m <sup>2</sup>
<b>E</b>	sypialnia	12.66m <sup>2</sup>
<b>F</b>	łazienka	2.72m <sup>2</sup>
<b>G</b>	taras	25.99m <sup>2</sup>
<b>H</b>	balkon	12.78m <sup>2</sup>

Niniejsze dane są poglądowe i mogą odbiegać od ostatecznego projektu realizacyjnego.

0m 1 2 3 5m