


MIELNO, ul. Wojska Polskiego 8

nr: **B40**

Powierzchnia: **72.50 m<sup>2</sup>**

Piętro: **IV**

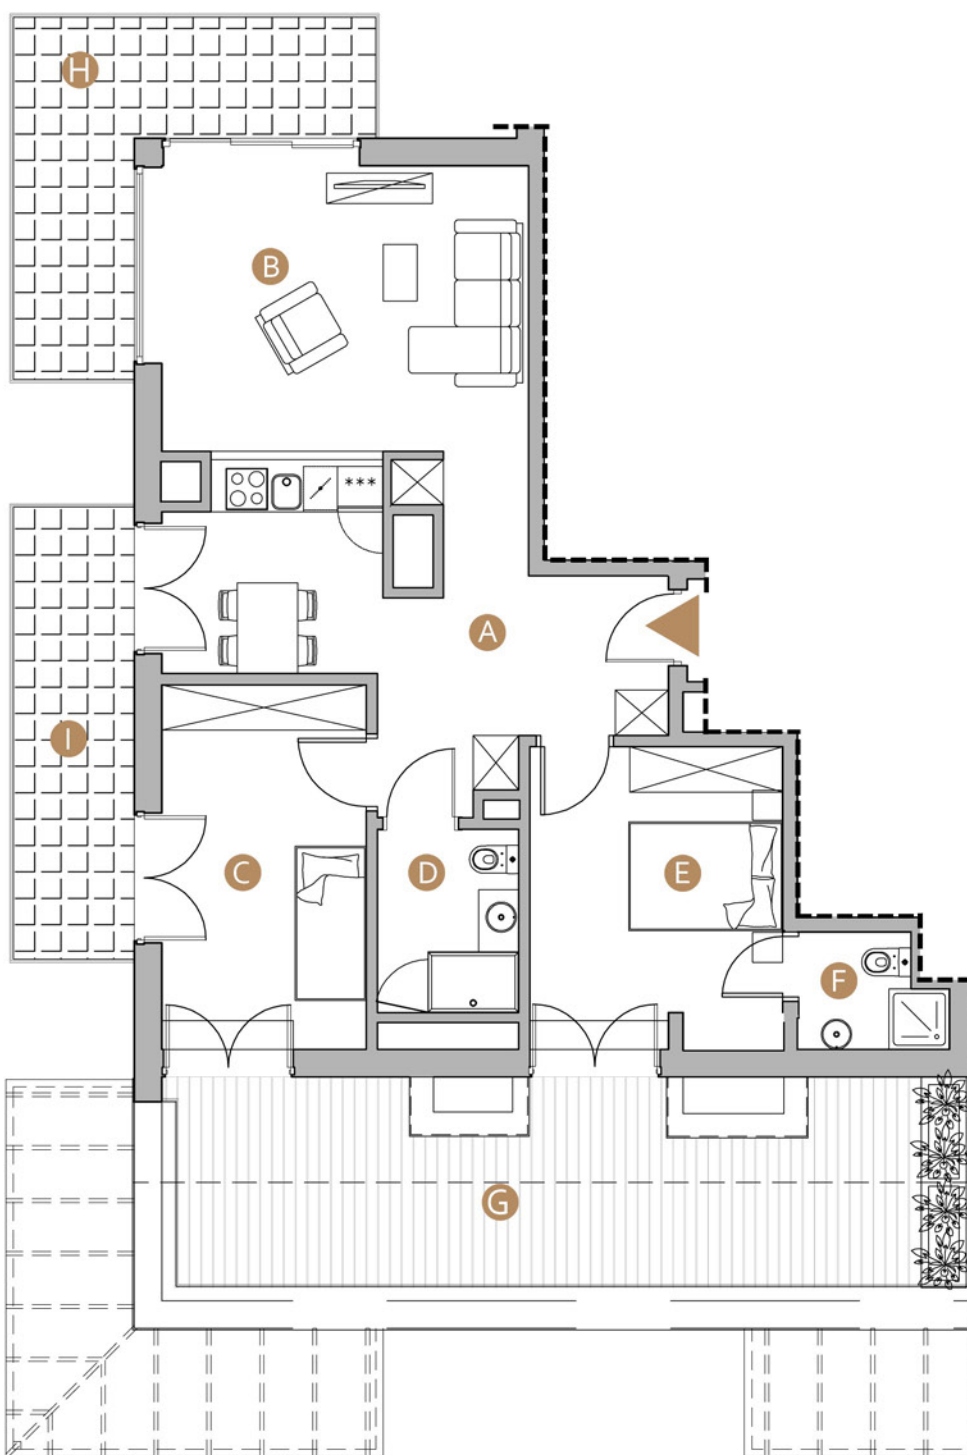

|          |                           |                     |
|----------|---------------------------|---------------------|
| <b>A</b> | hol                       | 9.60m <sup>2</sup>  |
| <b>B</b> | salon z aneksem kuchennym | 29.95m <sup>2</sup> |
| <b>C</b> | pokój                     | 13.05m <sup>2</sup> |
| <b>D</b> | łazienka                  | 4.52m <sup>2</sup>  |
| <b>E</b> | sypialnia                 | 12.66m <sup>2</sup> |
| <b>F</b> | łazienka                  | 2.72m <sup>2</sup>  |
| <b>G</b> | taras                     | 24.84m <sup>2</sup> |
| <b>H</b> | balkon                    | 12.78m <sup>2</sup> |
| <b>I</b> | balkon                    | 9.57m <sup>2</sup>  |

Niniejsze dane są poglądowe i mogą odbiegać od ostatecznego projektu realizacyjnego.

0m 1 2 3 5m