


MIELNO, ul. Wojska Polskiego 8

nr: **B43**

Powierzchnia: **55.88 m²**

Piętro: **IV**

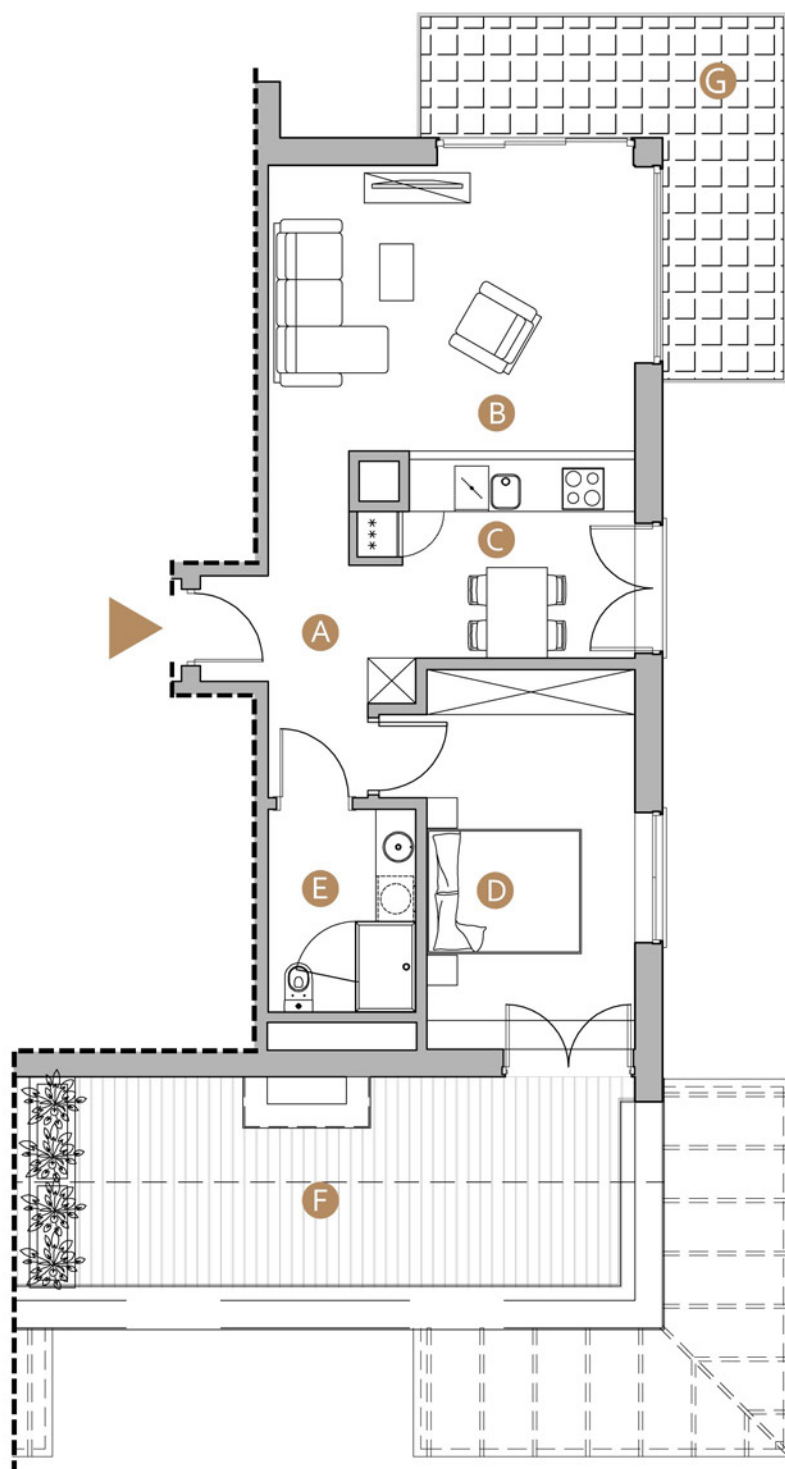

A	hol	7.86m ²
B	salon	19.55m ²
C	kuchnia	8.71m ²
D	sypialnia	14.52m ²
E	łazienka	5.24m ²
F	taras	19.04m ²
G	balkon	12.78m ²

Niniejsze dane są poglądowe i mogą odbiegać od ostatecznego projektu realizacyjnego.

0m 1 2 3 5m