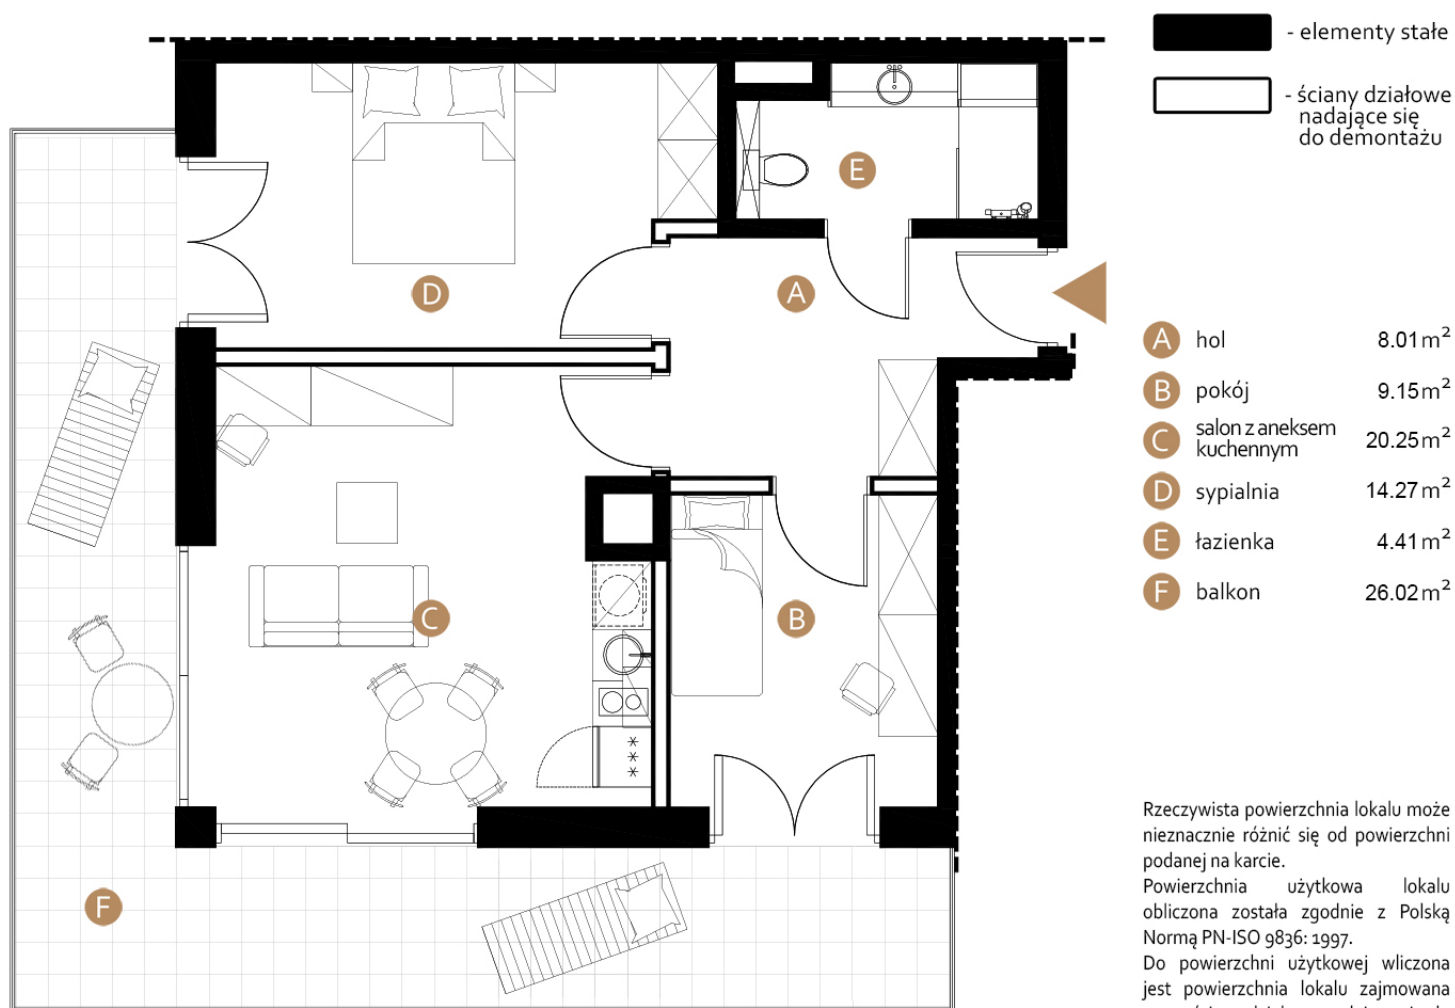


 

MIELNO, ul. Wojska Polskiego 8

nr: **A11**

Powierzchnia: **56.09 m<sup>2</sup>**

Piętro: **I**



 - elementy stałe  
 - ściany działowe nadające się do demontażu

	hol	8.01 m <sup>2</sup>
	pokój	9.15 m <sup>2</sup>
	salon z aneksem kuchennym	20.25 m <sup>2</sup>
	sypialnia	14.27 m <sup>2</sup>
	łazienka	4.41 m <sup>2</sup>
	balkon	26.02 m <sup>2</sup>

Rzeczywista powierzchnia lokalu może nieznacznie różnić się od powierzchni podanej na karcie.  
 Powierzchnia użytkowa lokalu obliczona została zgodnie z Polską Normą PN-ISO 9836:1997.  
 Do powierzchni użytkowej wliczona jest powierzchnia lokalu zajmowana przez ściany działowe nadające się do demontażu.  
 Demontaż ścian możliwy jest wyłącznie w oparciu o projekt wykonany przez osobę do tego uprawnioną.  
 Niniejsze dane są poglądowe i mogą odbiegać od ostatecznego projektu realizacyjnego.

