


MIELNO, ul. Wojska Polskiego 8

nr: **A40**

Powierzchnia: **77.57 m²**

Piętro: **IV**

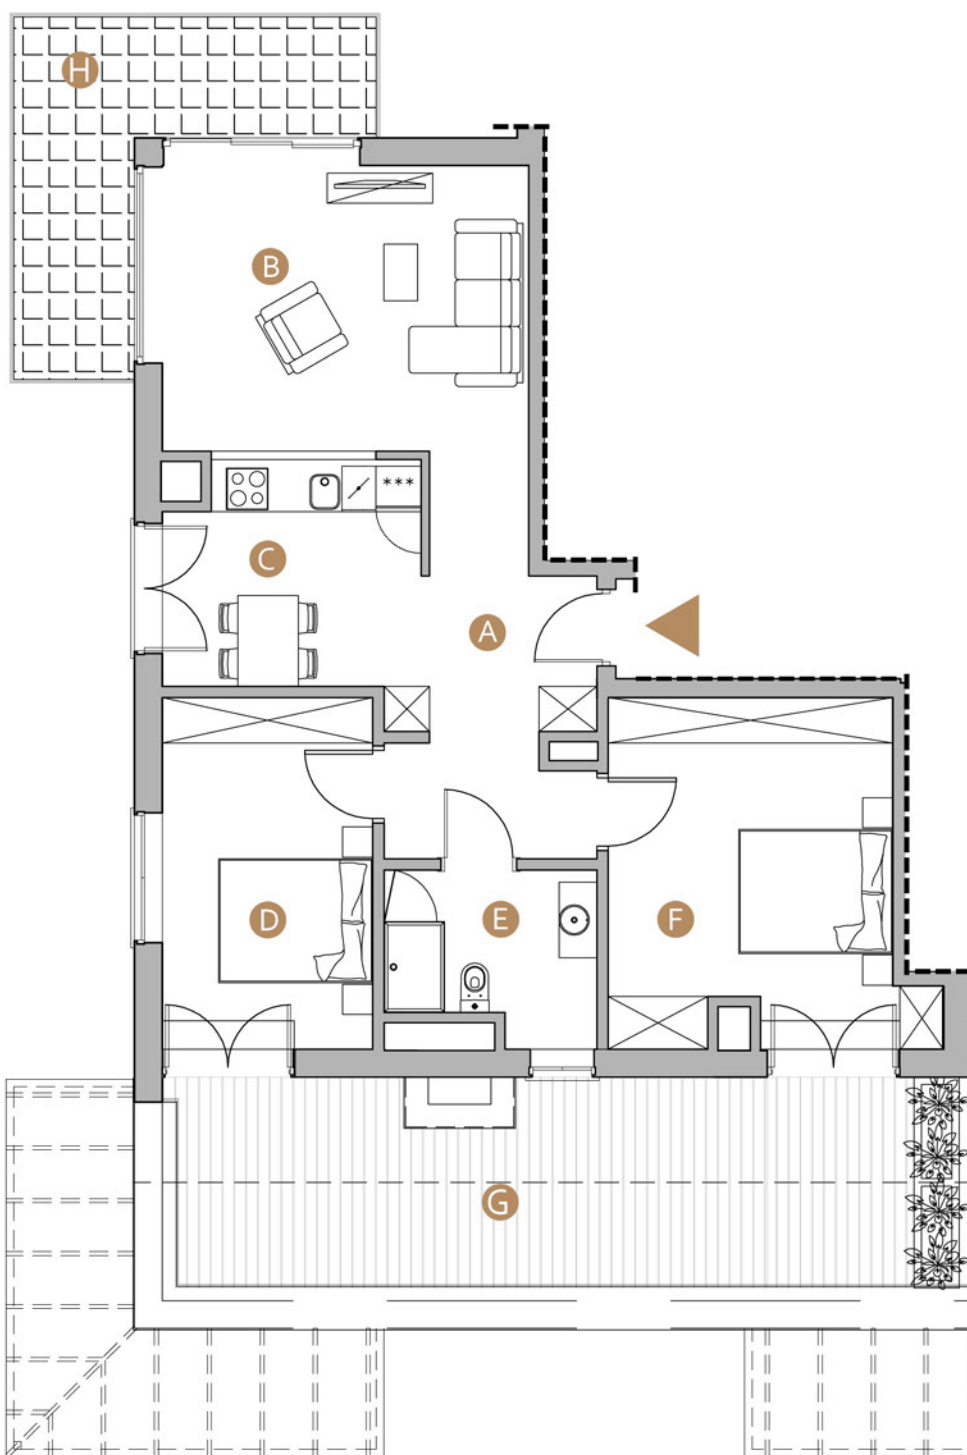

A	hol	10.98m ²
B	salon	19.55m ²
C	kuchnia	10.59m ²
D	sypialnia	12.96m ²
E	łazienka	5.89m ²
F	sypialnia	17.60m ²
G	taras	28.27m ²
H	balkon	12.78m ²

Niniejsze dane są poglądowe
i mogą odbiegać od ostatecznego
projektu realizacyjnego.

0m 1 2 3 5m