


MIELNO, ul. Wojska Polskiego 8

nr: **B31**

Powierzchnia: **30.23 m<sup>2</sup>**

Piętro: **III**

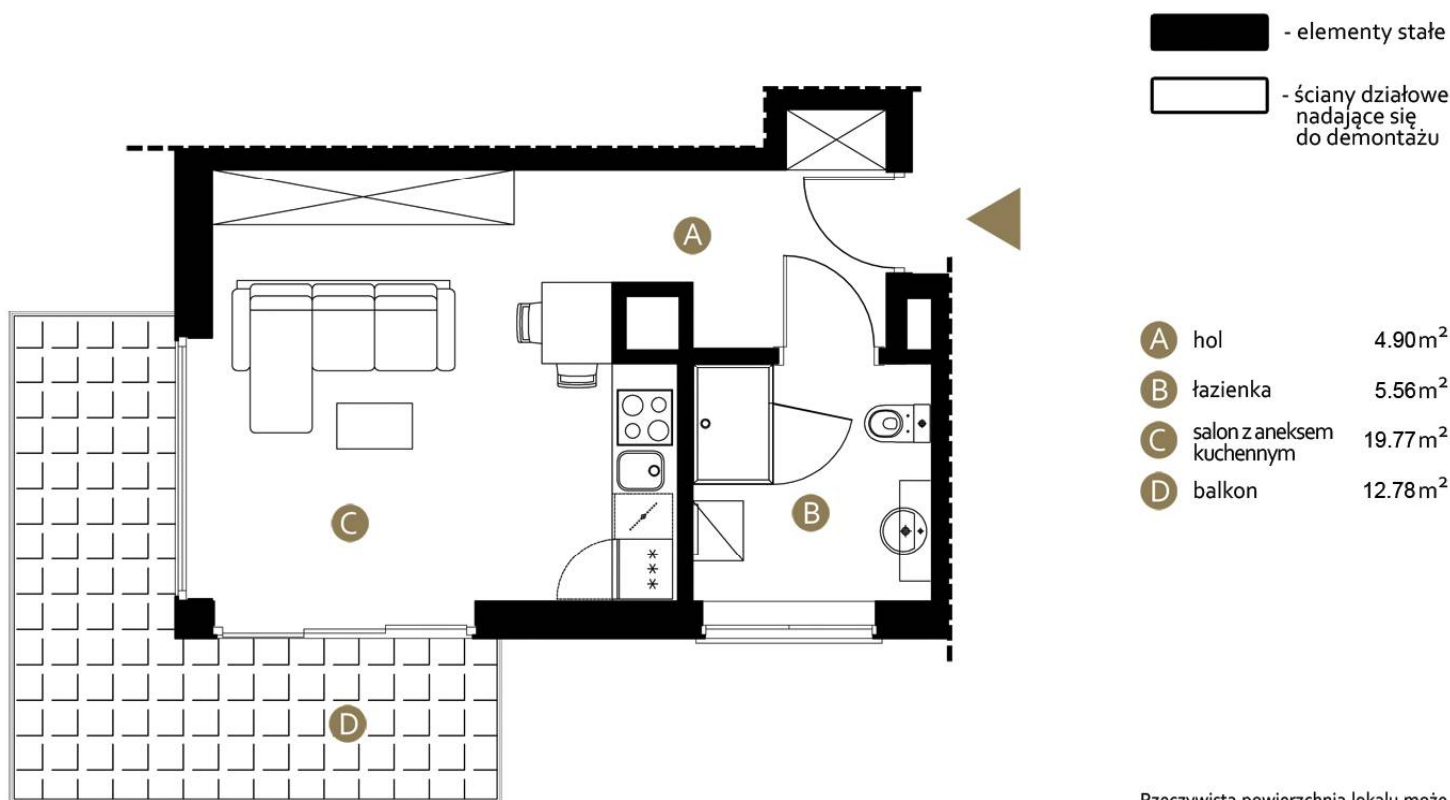

Rzeczywista powierzchnia lokalu może nieznacznie różnić się od powierzchni podanej na karcie.  
 Powierzchnia użytkowa lokalu obliczona została zgodnie z Polską Normą PN-ISO 9836:1997.  
 Do powierzchni użytkowej wliczona jest powierzchnia lokalu zajmowana przez ściany działowe nadające się do demontażu.  
 Demontaż ścian możliwy jest wyłącznie w oparciu o projekt wykonany przez osobę do tego uprawnioną.  
 Niniejsze dane są poglądowe i mogą odbiegać od ostatecznego projektu realizacyjnego.

