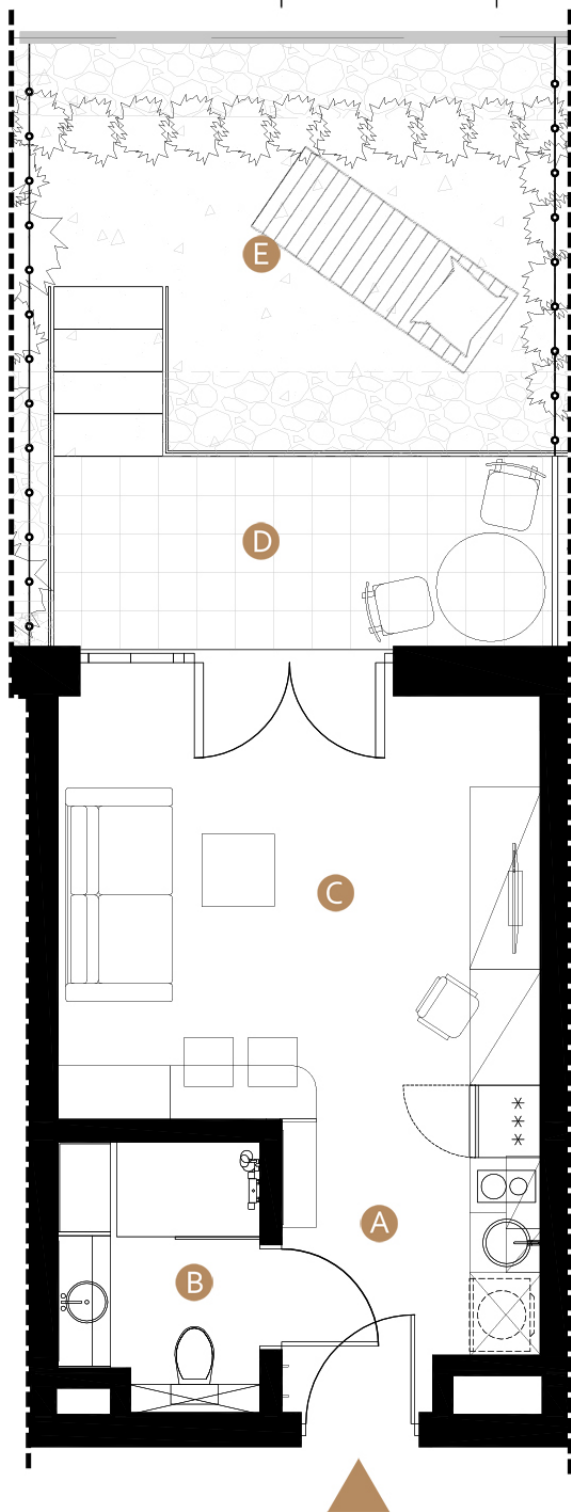


 

MIELNO, ul. Wojska Polskiego 8

nr: **B5**

Powierzchnia: **23.36 m²**

Piętro: **parter**



-  - elementy stałe
-  - ściany działowe nadające się do demontażu

	hol	4.82m ²
	łazienka	3.64m ²
	pokój	14.90m ²
	taras	6.59m ²
	ogród	14.50m ²

Rzeczywista powierzchnia lokalu może nieznacznie różnić się od powierzchni podanej na karcie.

Powierzchnia użytkowa lokalu obliczona została zgodnie z Polską Normą PN-ISO 9836: 1997.

Do powierzchni użytkowej wliczona jest powierzchnia lokalu zajmowana przez ściany działowe nadające się do demontażu.

Demontaż ścian możliwy jest wyłącznie w oparciu o projekt wykonany przez osobę do tego uprawnioną.

Niniejsze dane są poglądowe i mogą odbiegać od ostatecznego projektu realizacyjnego.

0m 1 2 3 5m